

КАДАСТРОВЫЙ ПАСПОРТ
помещения

Лист N 1 , всего листов 2

Дата 03.09.2012

Кадастровый номер _____
Инвентарный номер (ранее
присвоенный учетный номер) 612/3 (00083071:0158)

1. Описание объекта недвижимого имущества
- 1.1. Кадастровый номер здания (сооружения), в котором расположено помещение _____
- 1.2. Этаж (этажи), на котором расположено помещение подвал
- 1.3. Общая площадь помещения 196,5 кв.м.
- 1.4. Адрес (местоположение):

Субъект Российской Федерации	Москва	
Район (Административный округ)	Центральный	
Муниципальное образование	тип	район
	наименование	Пресненский
Населенный пункт	тип	город
	наименование	Москва
Улица (проспект, переулок и т.д.)	тип	улица
	наименование	Красная Пресня
Номер дома	23	
Номер корпуса	Б	
Номер строения	1	
Литера	-	
Номер помещения (квартиры)	VII (ком.1-14)	
Иное описание местоположения	-	

- 1.5. Назначение помещения нежилое
(жилое, нежилое)
- 1.6. Вид жилого помещения в многоквартирном доме _____
(комната, квартира)
- 1.7. Кадастровый номер квартиры, в которой
расположена комната _____
- 1.8. Номер помещения на поэтажном плане VII (ком.1-14)
- 1.9. Предыдущие кадастровые (условные) номера объекта недвижимого имущества: _____
- 1.10. Примечание: дата обследования - 14.05.2008
- 1.11. ГУП МосгорБТИ (Центральное ТБТИ)
(наименование органа или организации)
свидетельство об аккредитации N MA-15-06/1 от 14 июля 2005 г.

Начальник Центрального ТБТИ



(подпись)

Н.И. Курочкина
(инициалы, фамилия)

Дауд
Валентина Ивановна
Зам. начальника
Центрального ТБТИ г. Москвы



02 10 12 0039003


КАДАСТРОВЫЙ ПАСПОРТ
ПОМЕЩЕНИЯ

Лист № 2, всего листов 2

Кадастровый номер _____

Инвентарный номер (ранее
присвоенный учетный номер) 612/3 (00083071:0158)

2. План расположения помещения на этаже

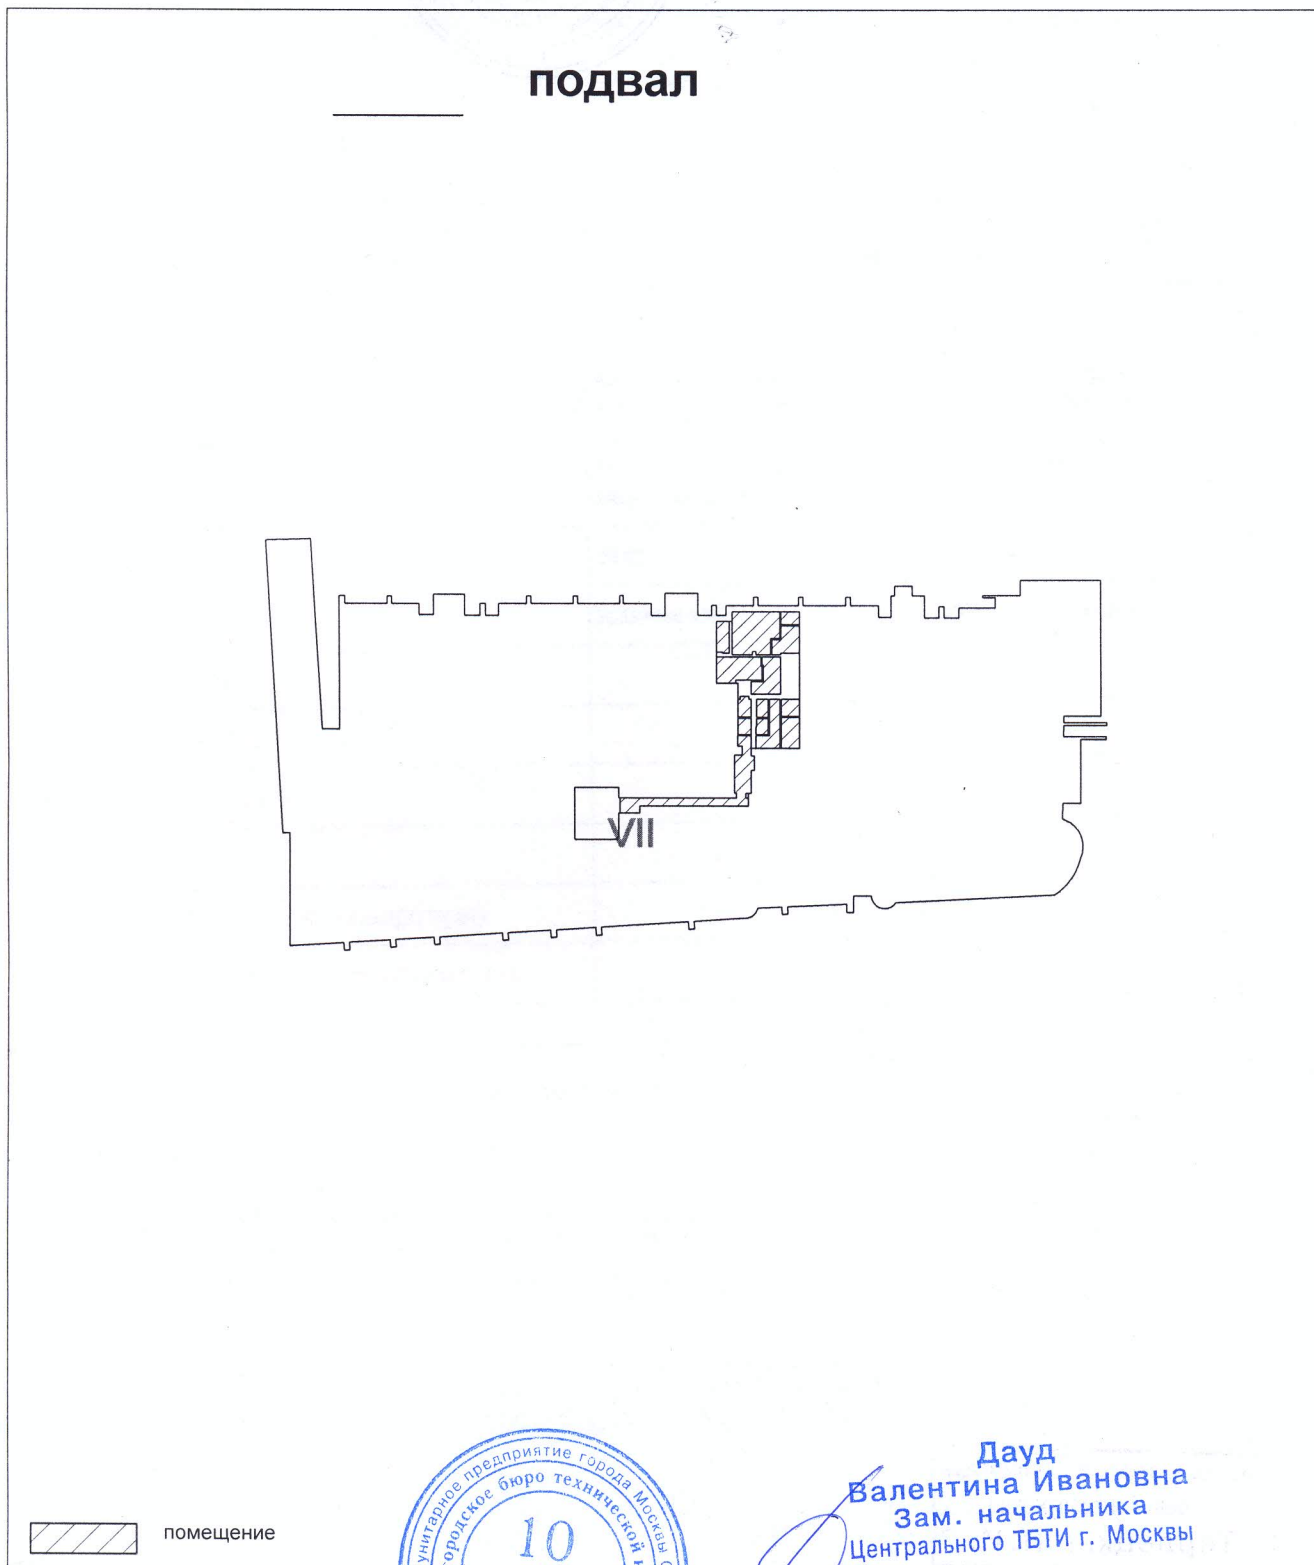

Масштаб 1: 1000

Начальник Центрального ТБТИ



М. П.

(подпись)

Дауд
Валентина Ивановна
Зам. начальника
Центрального ТБТИ г. Москвы

Куручкина Н. И.

(инициалы, фамилия)

